




begane grond +1500 mm

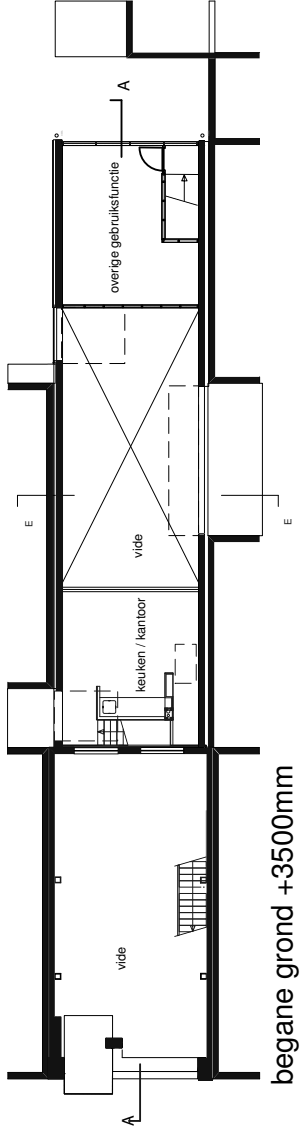


begane grond +3500mm

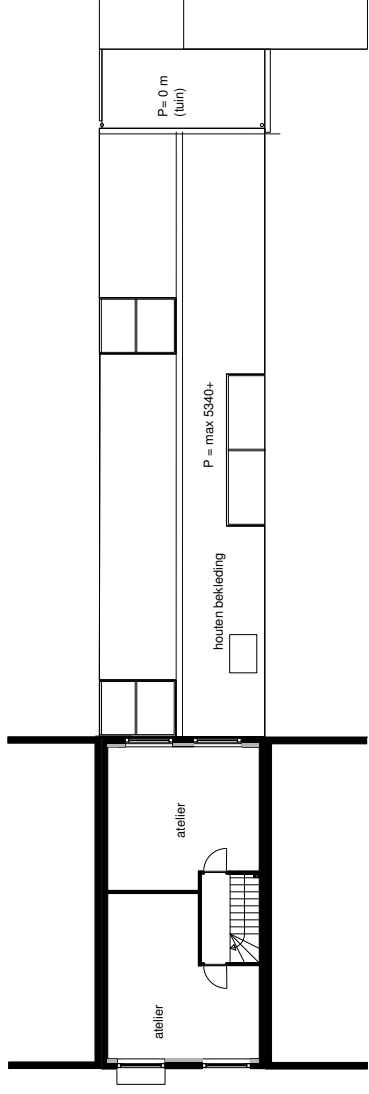


1e verdieping

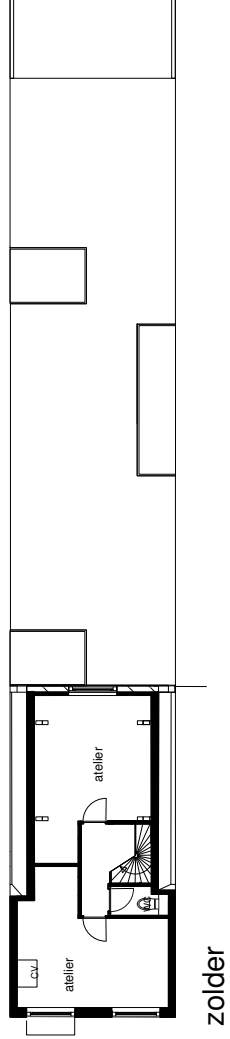


zolder

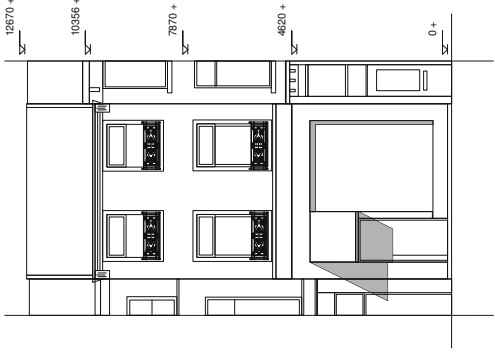


voorgevel (oost)

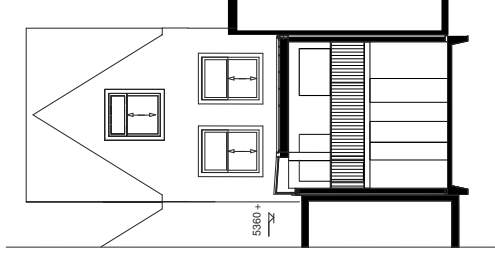

doorsnede E-E

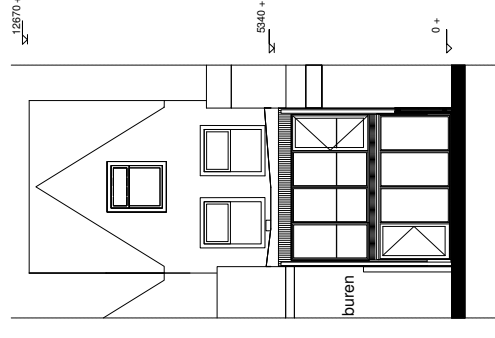

achtergevel

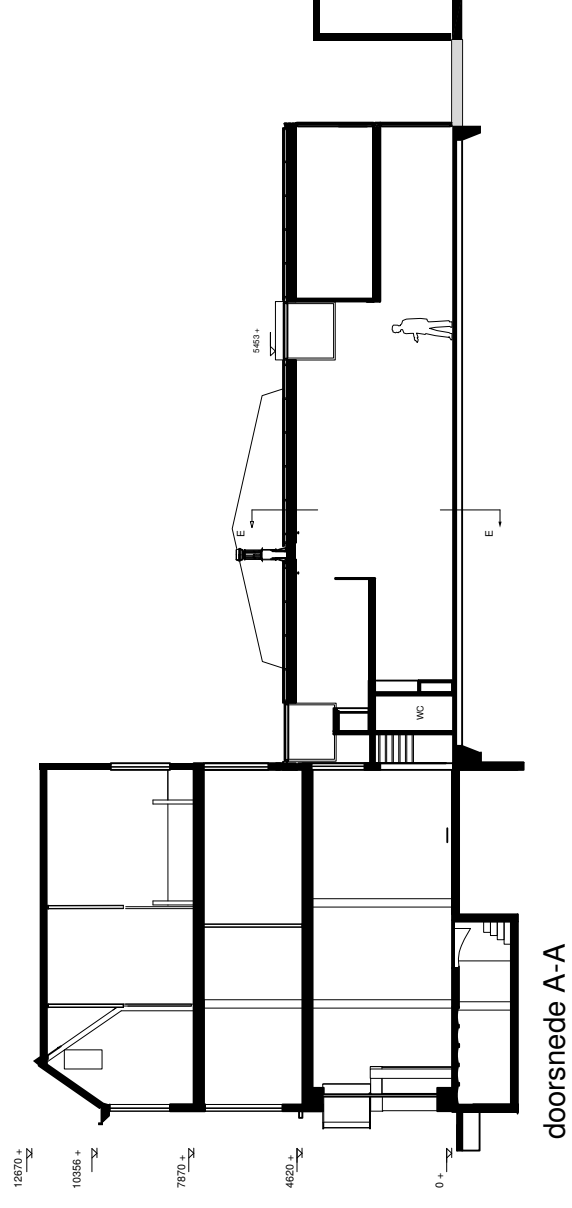

doorsnede A-A

Nieuwe situatie  
 schaal 1 : 230

Project: **kunstenaarsinitiatief 1646**, Boekhorststraat 125 Den Haag  
 Opdrachtgever: **dhr. V.C. Flanders**, OCW Panden CV / gemeente Den Haag  
 Architecten: **MIXD architectuur** Andries Micke & In Situ architecten Iris de Kievith